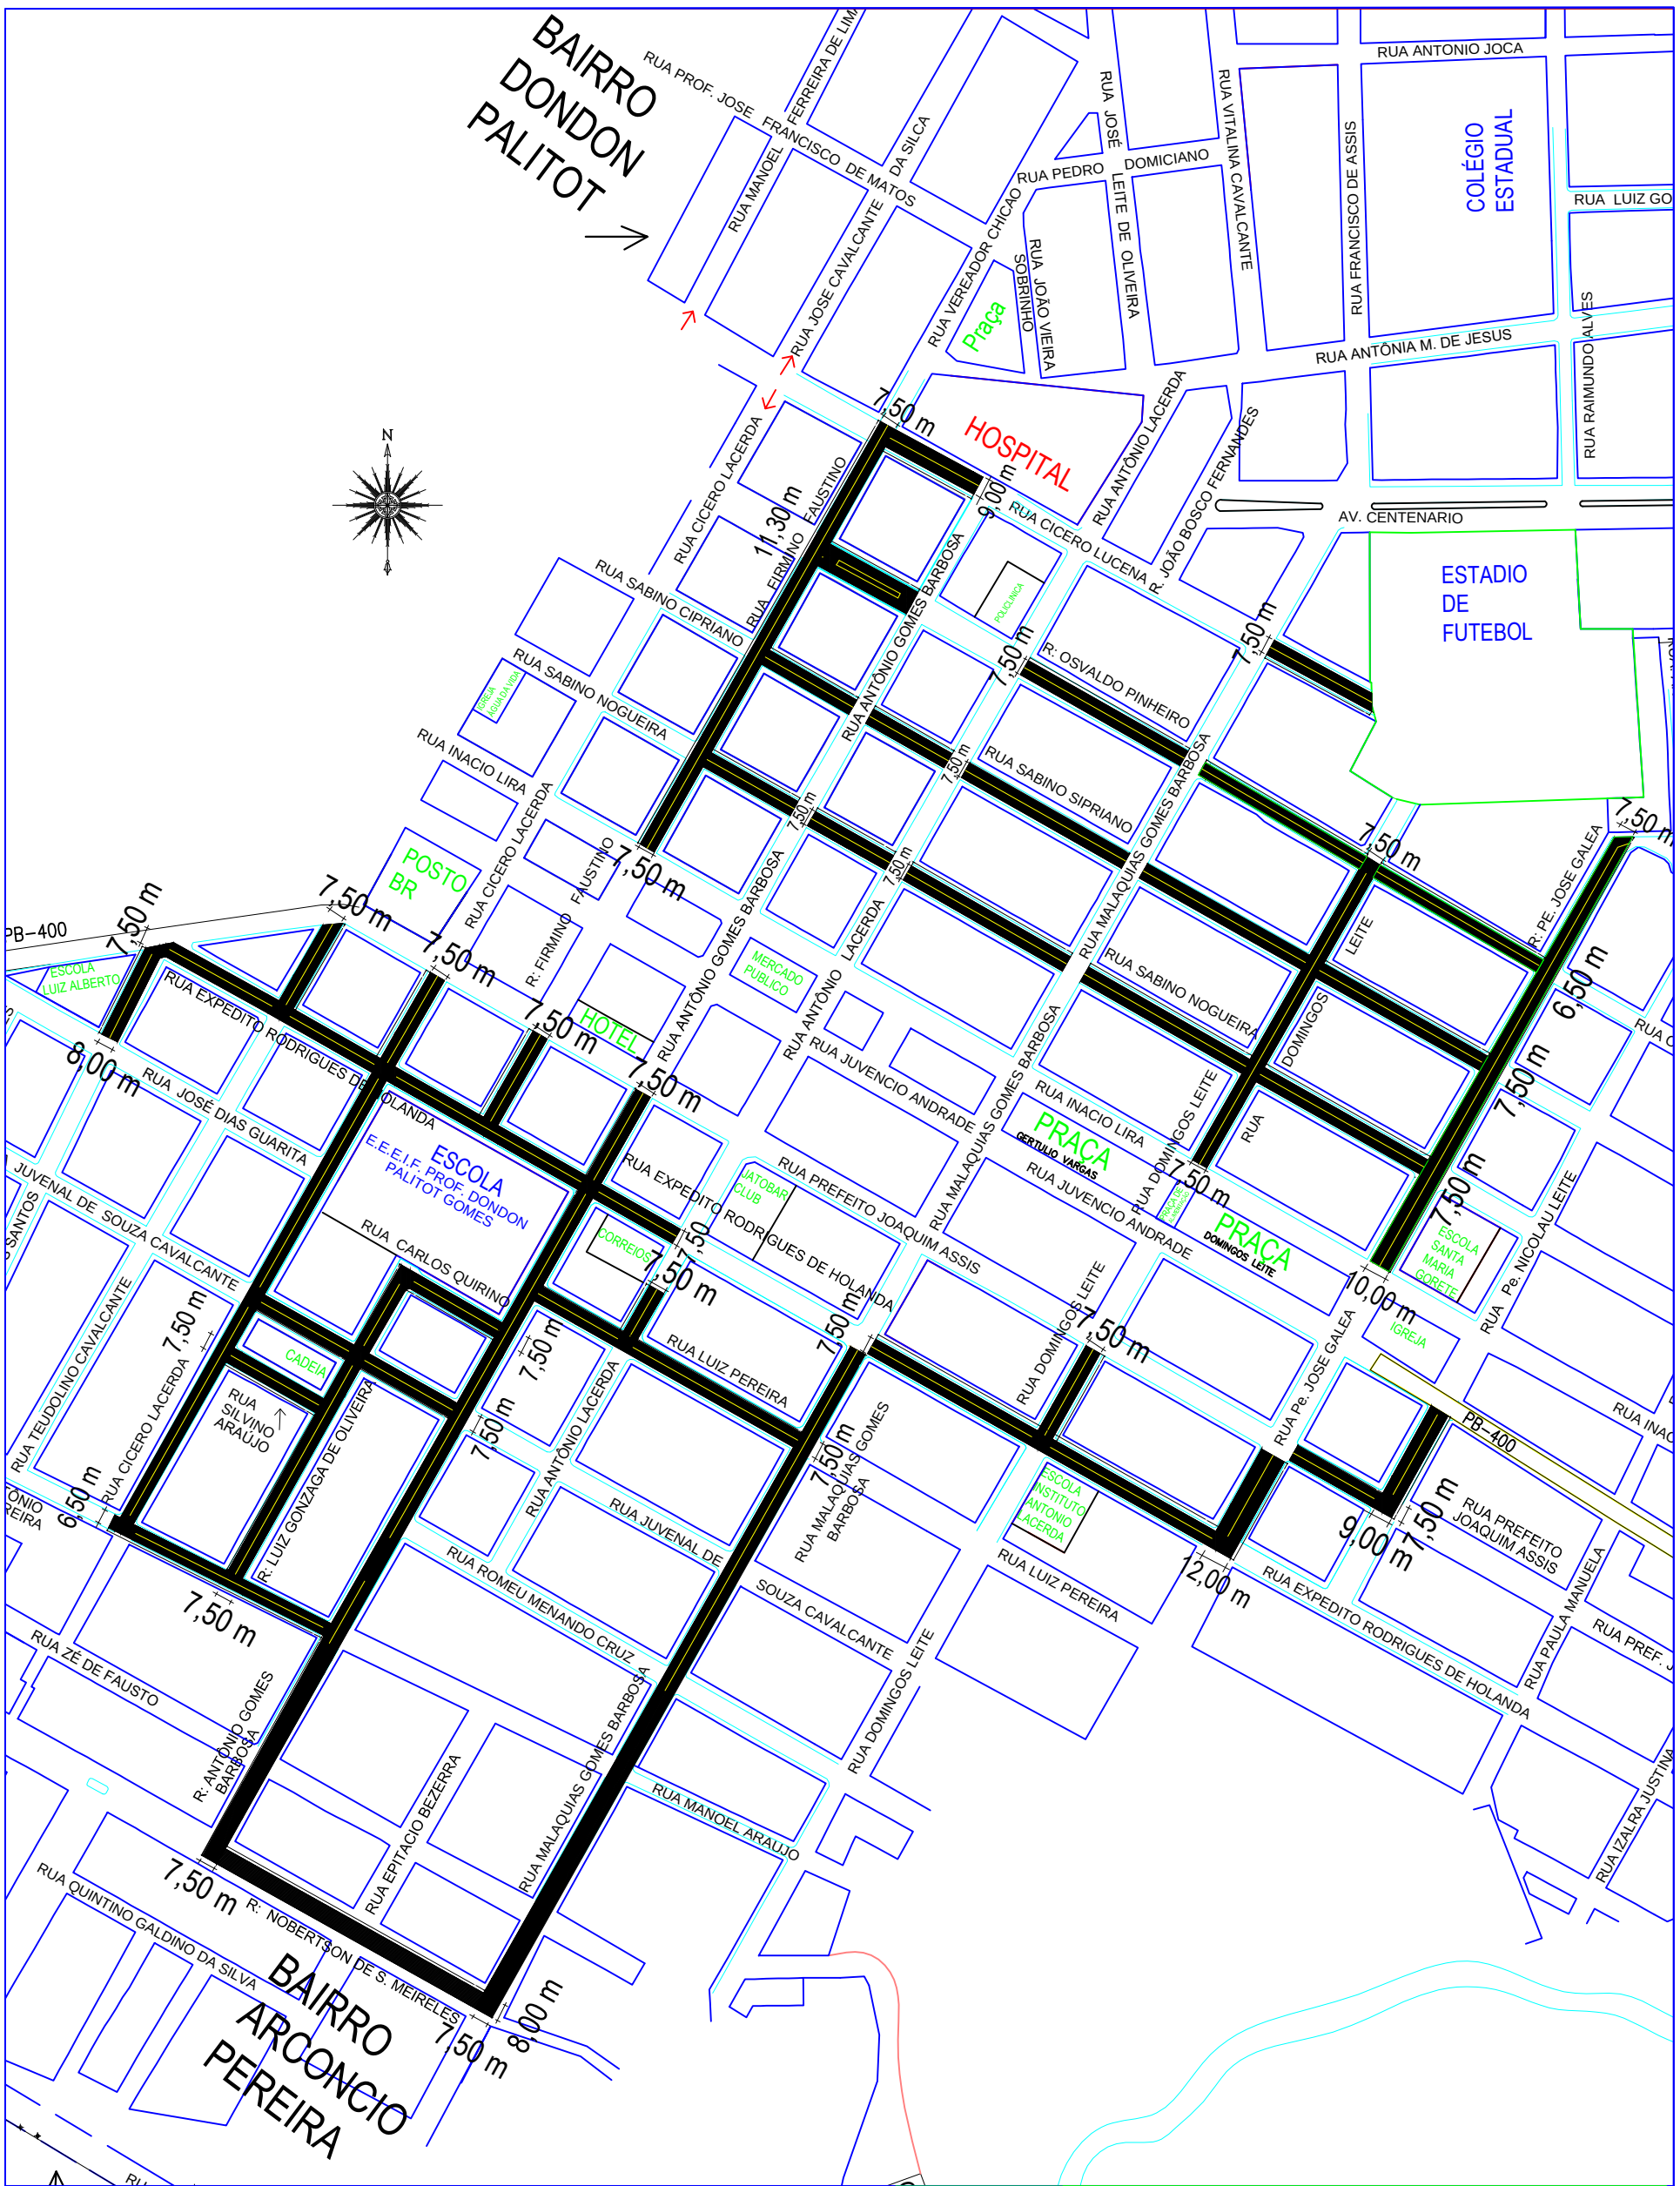

PREFEITURA MUNICIPAL DE SÃO JOSÉ DE PIRANHAAS-PB.
PROJETO PAVIMENTAÇÃO ASFALTICA EM DIVERSAS RUAS.
PLANTA BAIXA DAS RUAS INDICADAS.

AGOSTO - 2021	
FOLHA: 1/1	ÁREA TOTAL: 34.737 m².
ESCALA: 1/2.800	