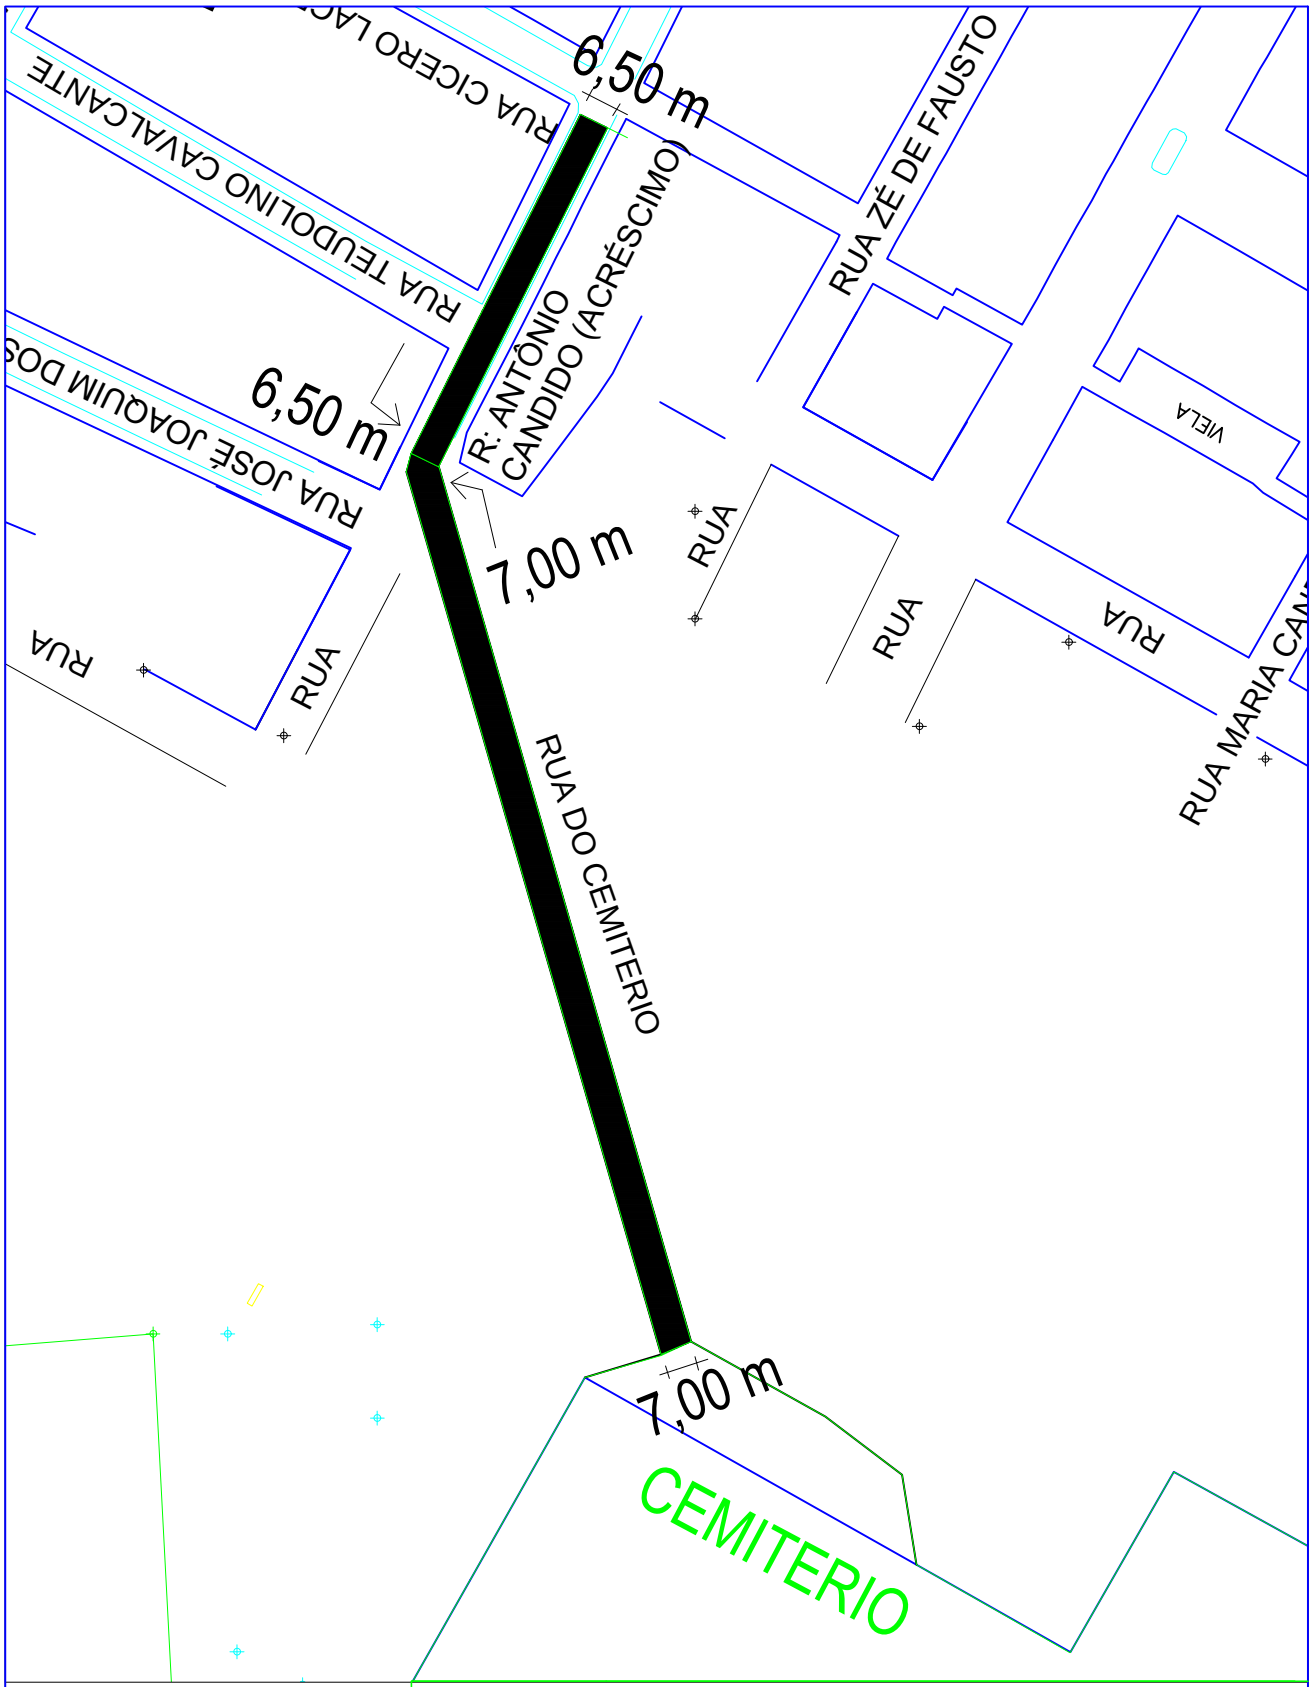

PREFEITURA MUNICIPAL DE SÃO JOSÉ DE PIRANHAAS-PB.
PROJETO PAVIMENTAÇÃO ASFALTICA EM DIVERSAS RUAS.
RUAS: ANTONIO CÂDIDO ACRÉSCIMO E RUA DO CEMITÉRIO.

AGOSTO - 2021	
FOLHA: 1/1	ÁREA TOTAL: 1.926,50 m².
ESCALA: 1/4.200	